

- II VORH. BEBAUUNG (ZWEIGESCH.)
- III GEPL. BEBAUUNG (DREIGESCH.)
- AW ABWASSER
- G GAS
- W WASSER
- E ELTVERKABELT
- E ELT. FREILEITG.
- M MAST
- K KANAL-SCHACHT




**Aufgestellt nach § 9 Bundesbaugesetz**  
 Gemeinde Hohenwestedt  
 Rat/Ordnungsamtsleiter  
*W. W. W.*

RENSBURG 24.4.1961  
 DIPL.-ING. WILLISCHÜLER  
 RENDSBURG · AM SEKENBERG 33 · TEL. 2690  
*Wimmer*

Die Darstellung des gegenwärtigen Zustandes sowie die Begrenzungen der neuen städtebaulichen Planung werden als richtig besehnt.

KATASTERAMT Rendsburg, den 31. Mai 1961  
 Katasteramt  
*W. W. W.*  
 Regierungsvermessungsrat

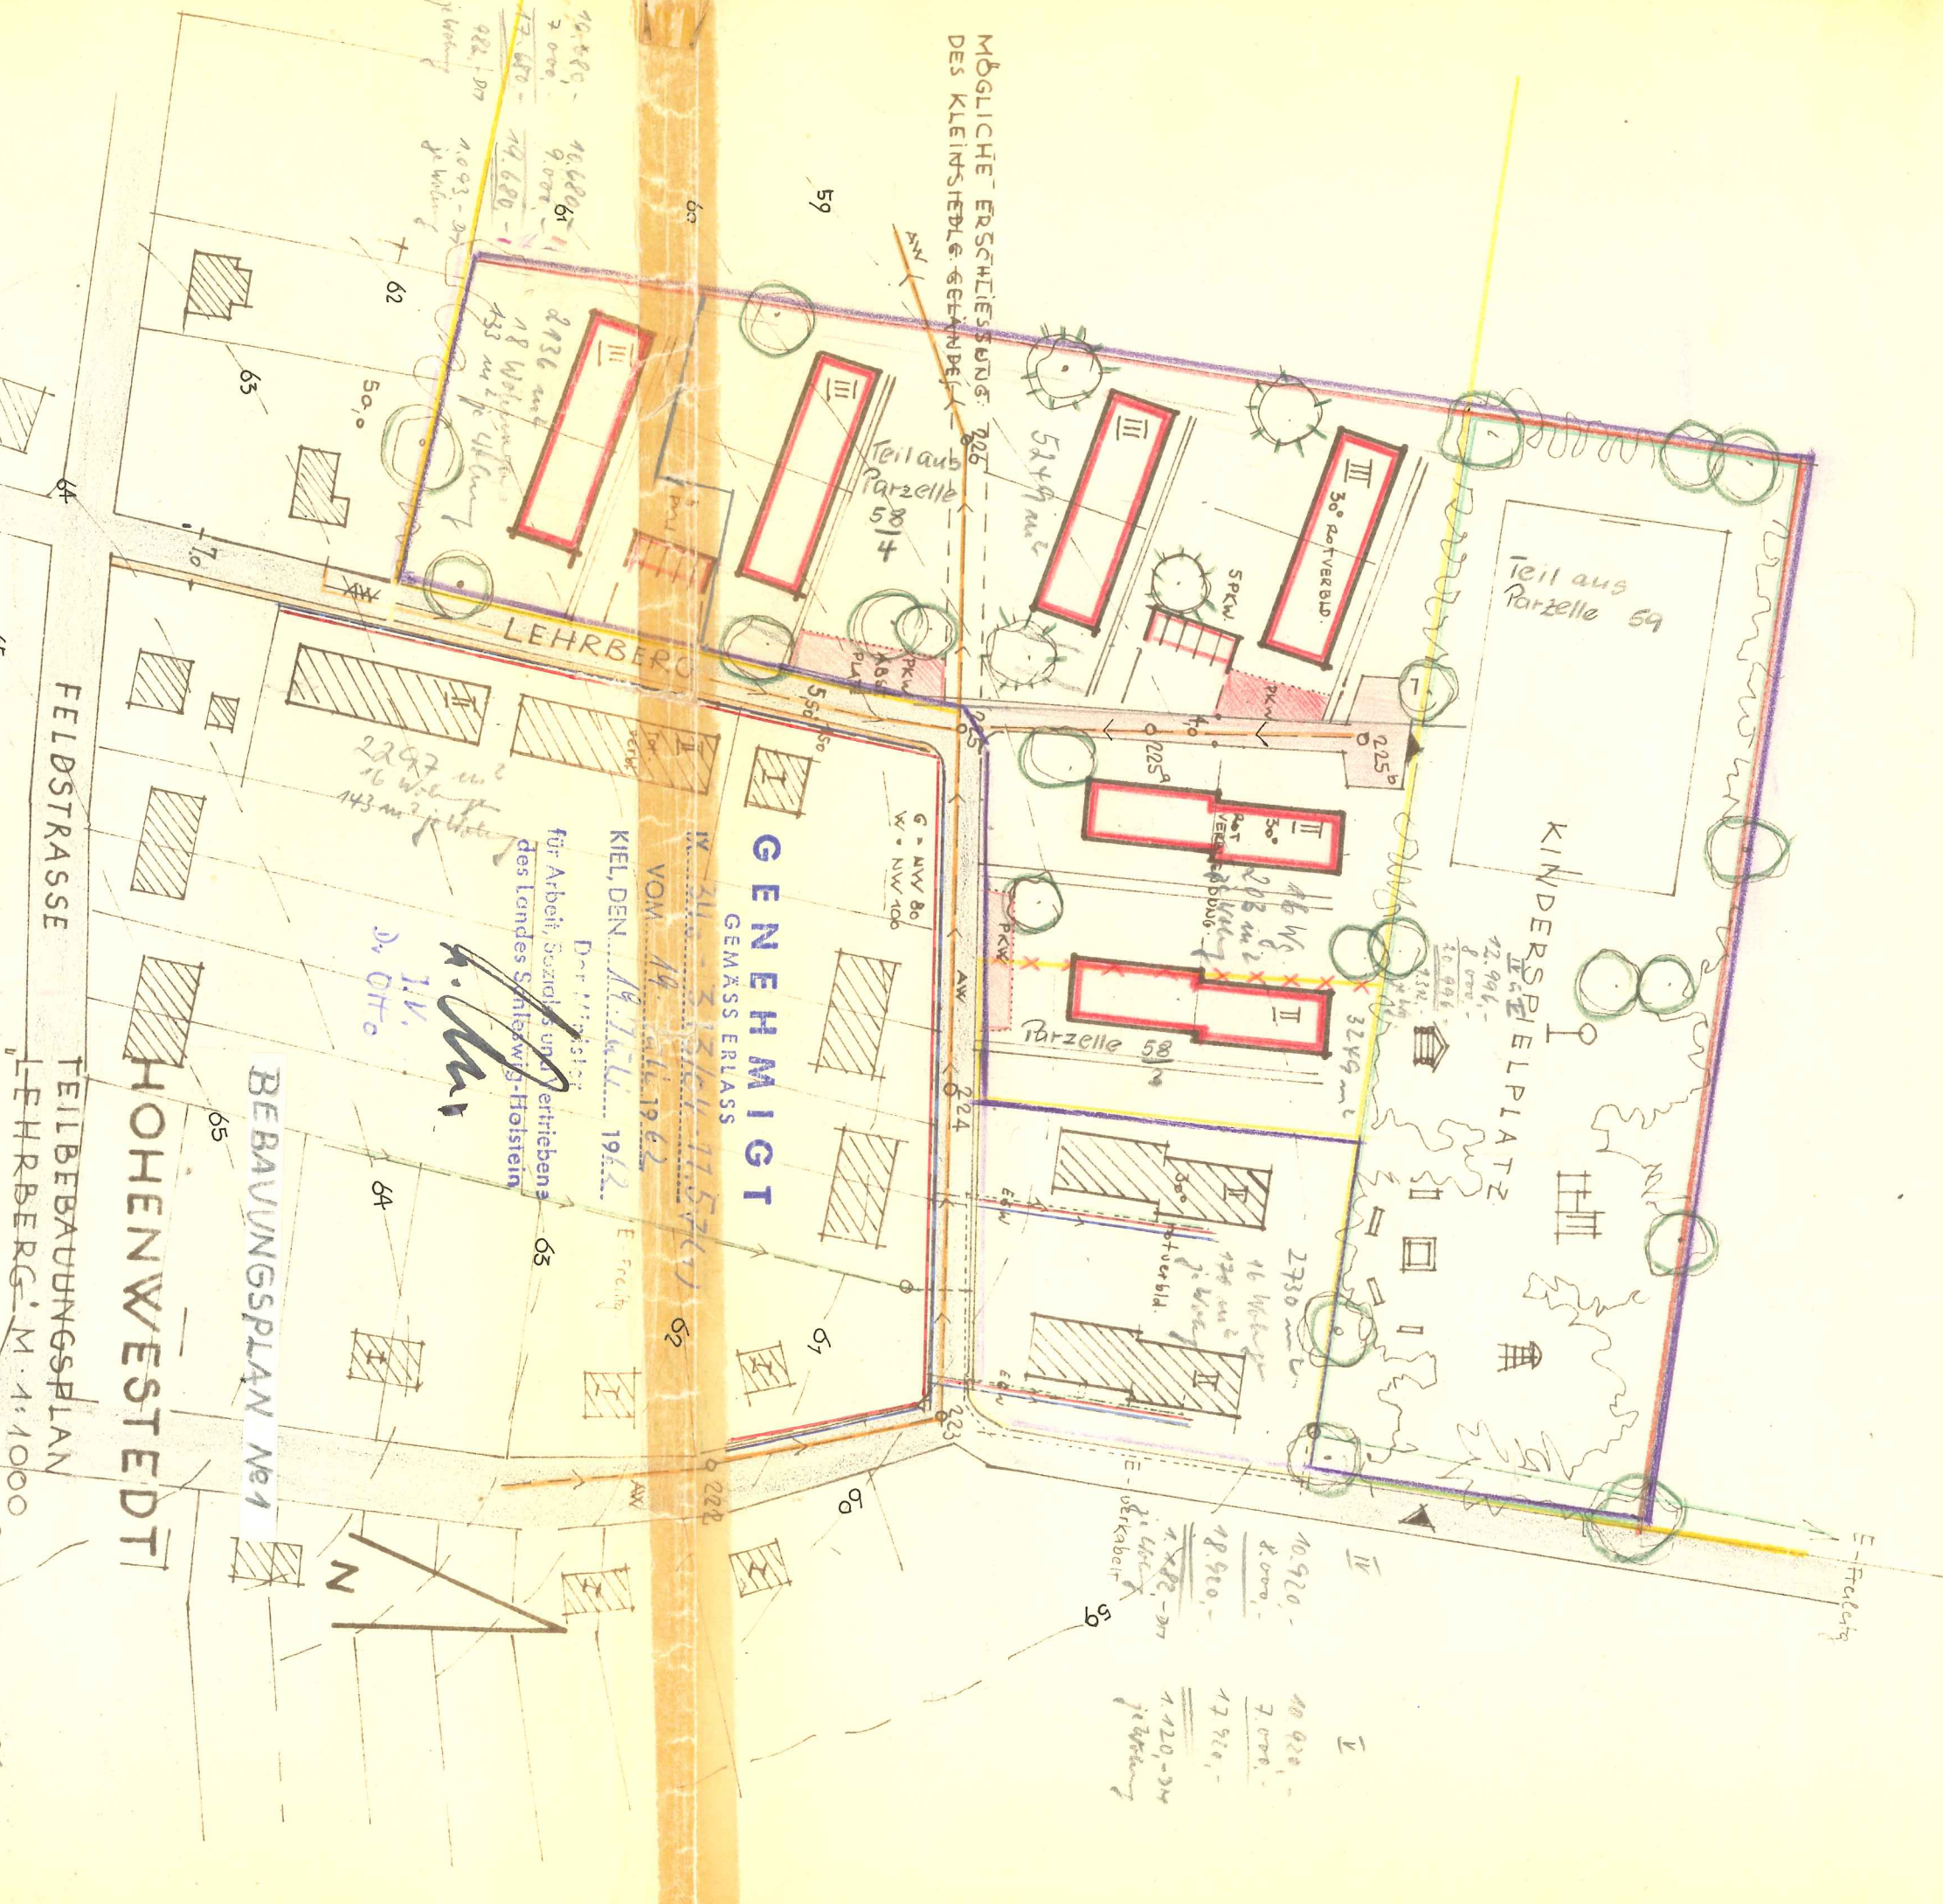

**BEBAUUNGSPLAN Nr 1**  
**HOHENWESTEDT**  
 TEILBEBAUUNGSPLAN  
 LEHRBERG · M. 1:1000

**GENEHMIGT**  
 GEMÄSS ERLASS  
 VOM 14. Juli 1962  
 KIEL DEN 19. Juli 1962  
 Der Minister  
 für Arbeit, Soziales und Vertriebens  
 des Landes Schleswig-Holstein  
*H. W. W.*  
 Dr. Ott.